


Priedas Nr. 1


Jėjimas iš kiemo. Aukštis 3,5

ŽVEJŲ RŪMŲ SCENOS PLANAS

Dekoracijų sandėlys

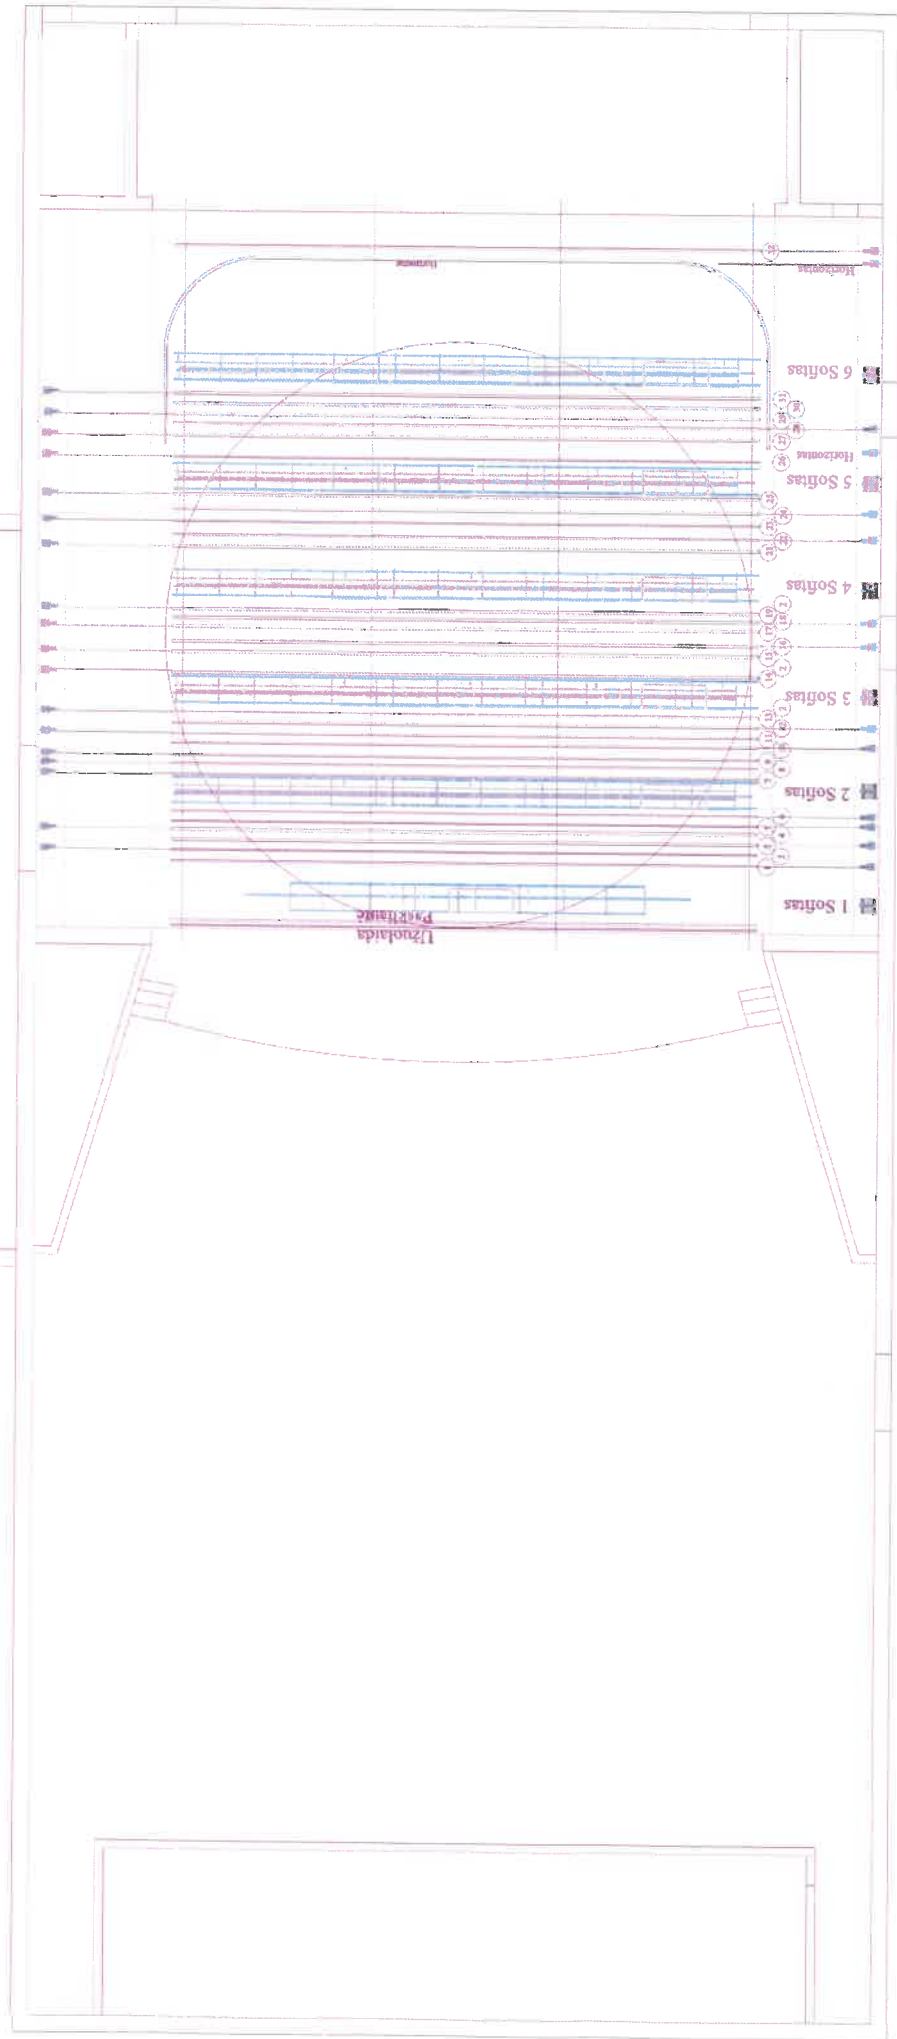

Priedas Nr. 2

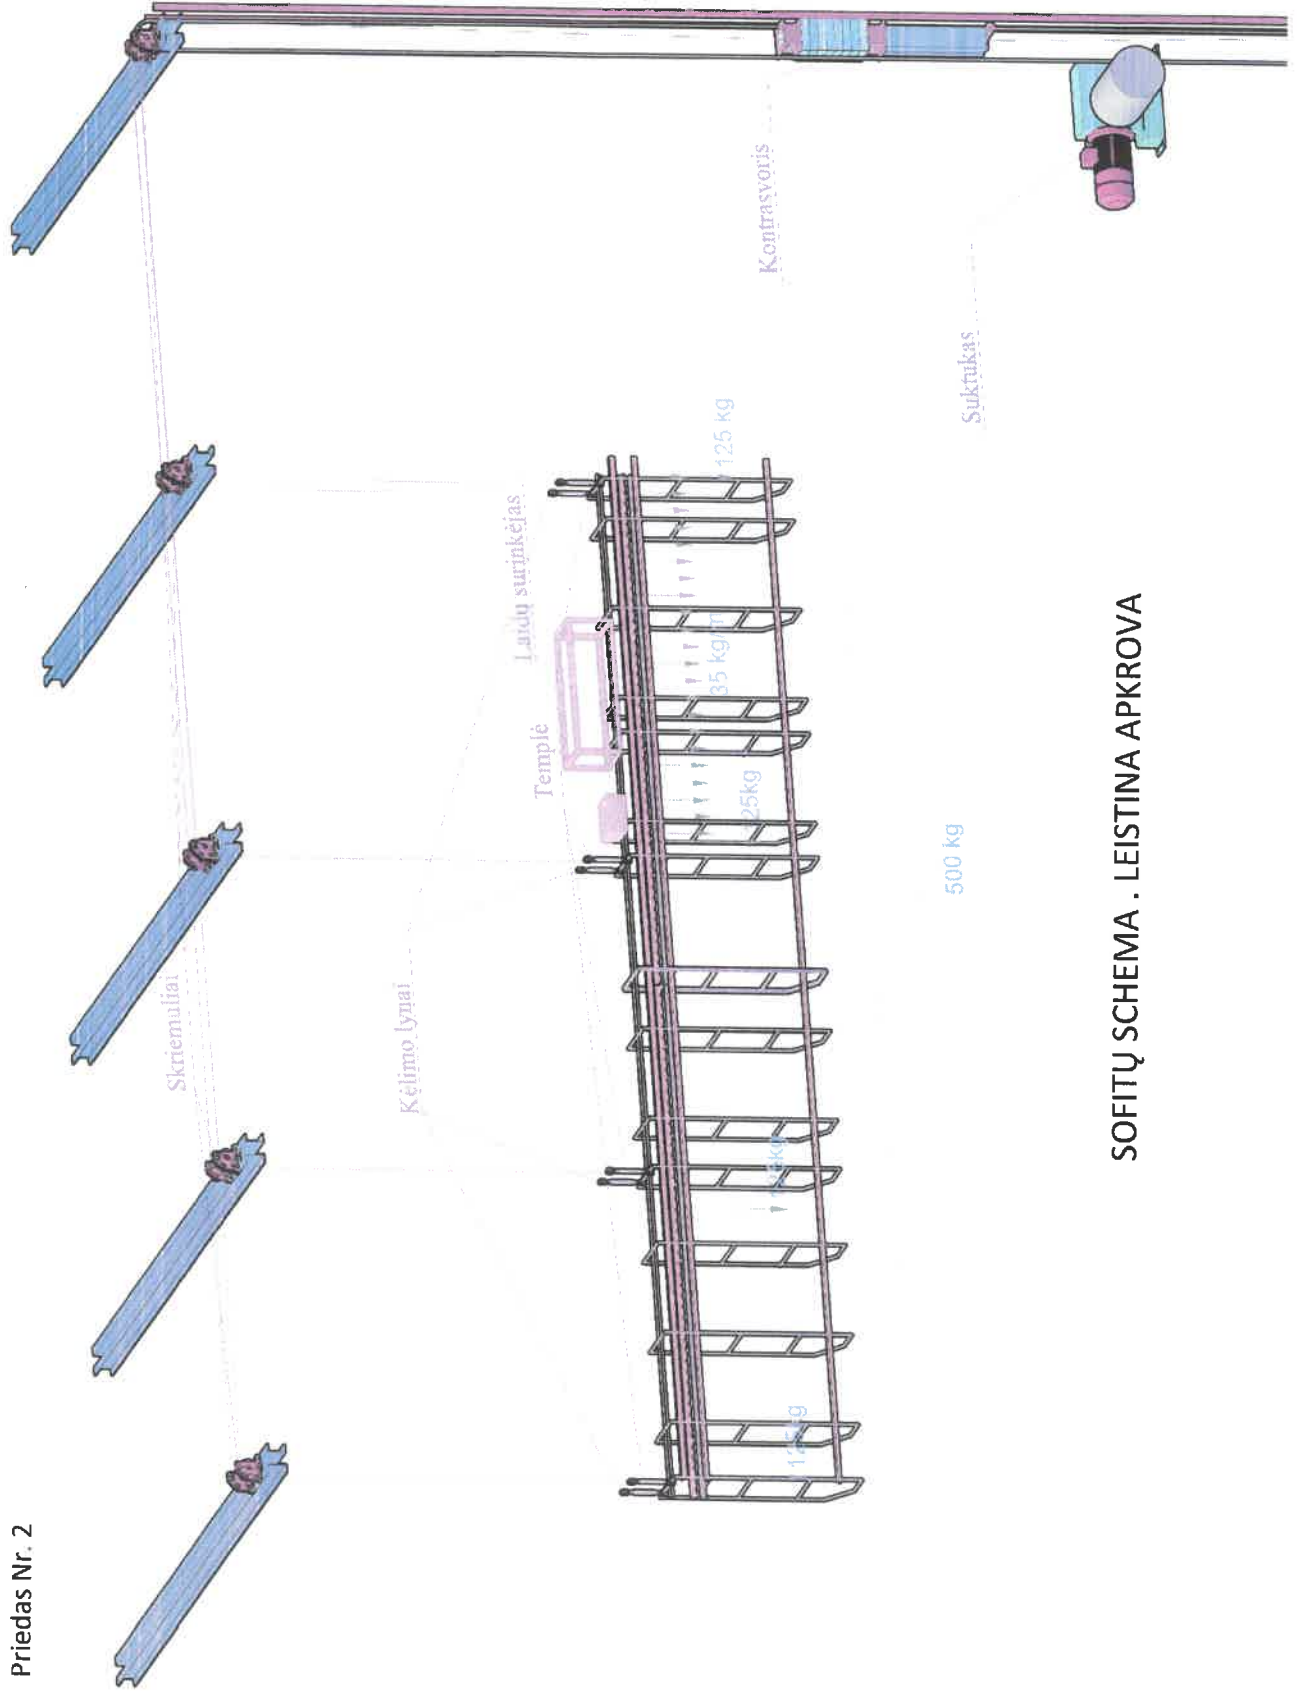


Pastabos:

1. Šiame brėžinyje pateiktos maksimalios leidžiamosios apkrovos sijoms, ant kurių bus kabinama sceninė įranga.
2. Vienai santvarai tenkanti suminė apkrova neturi viršyti 500 kg.

SOFITŲ SCHEMA . LEISTINA APKROVA

Priedas Nr. 3

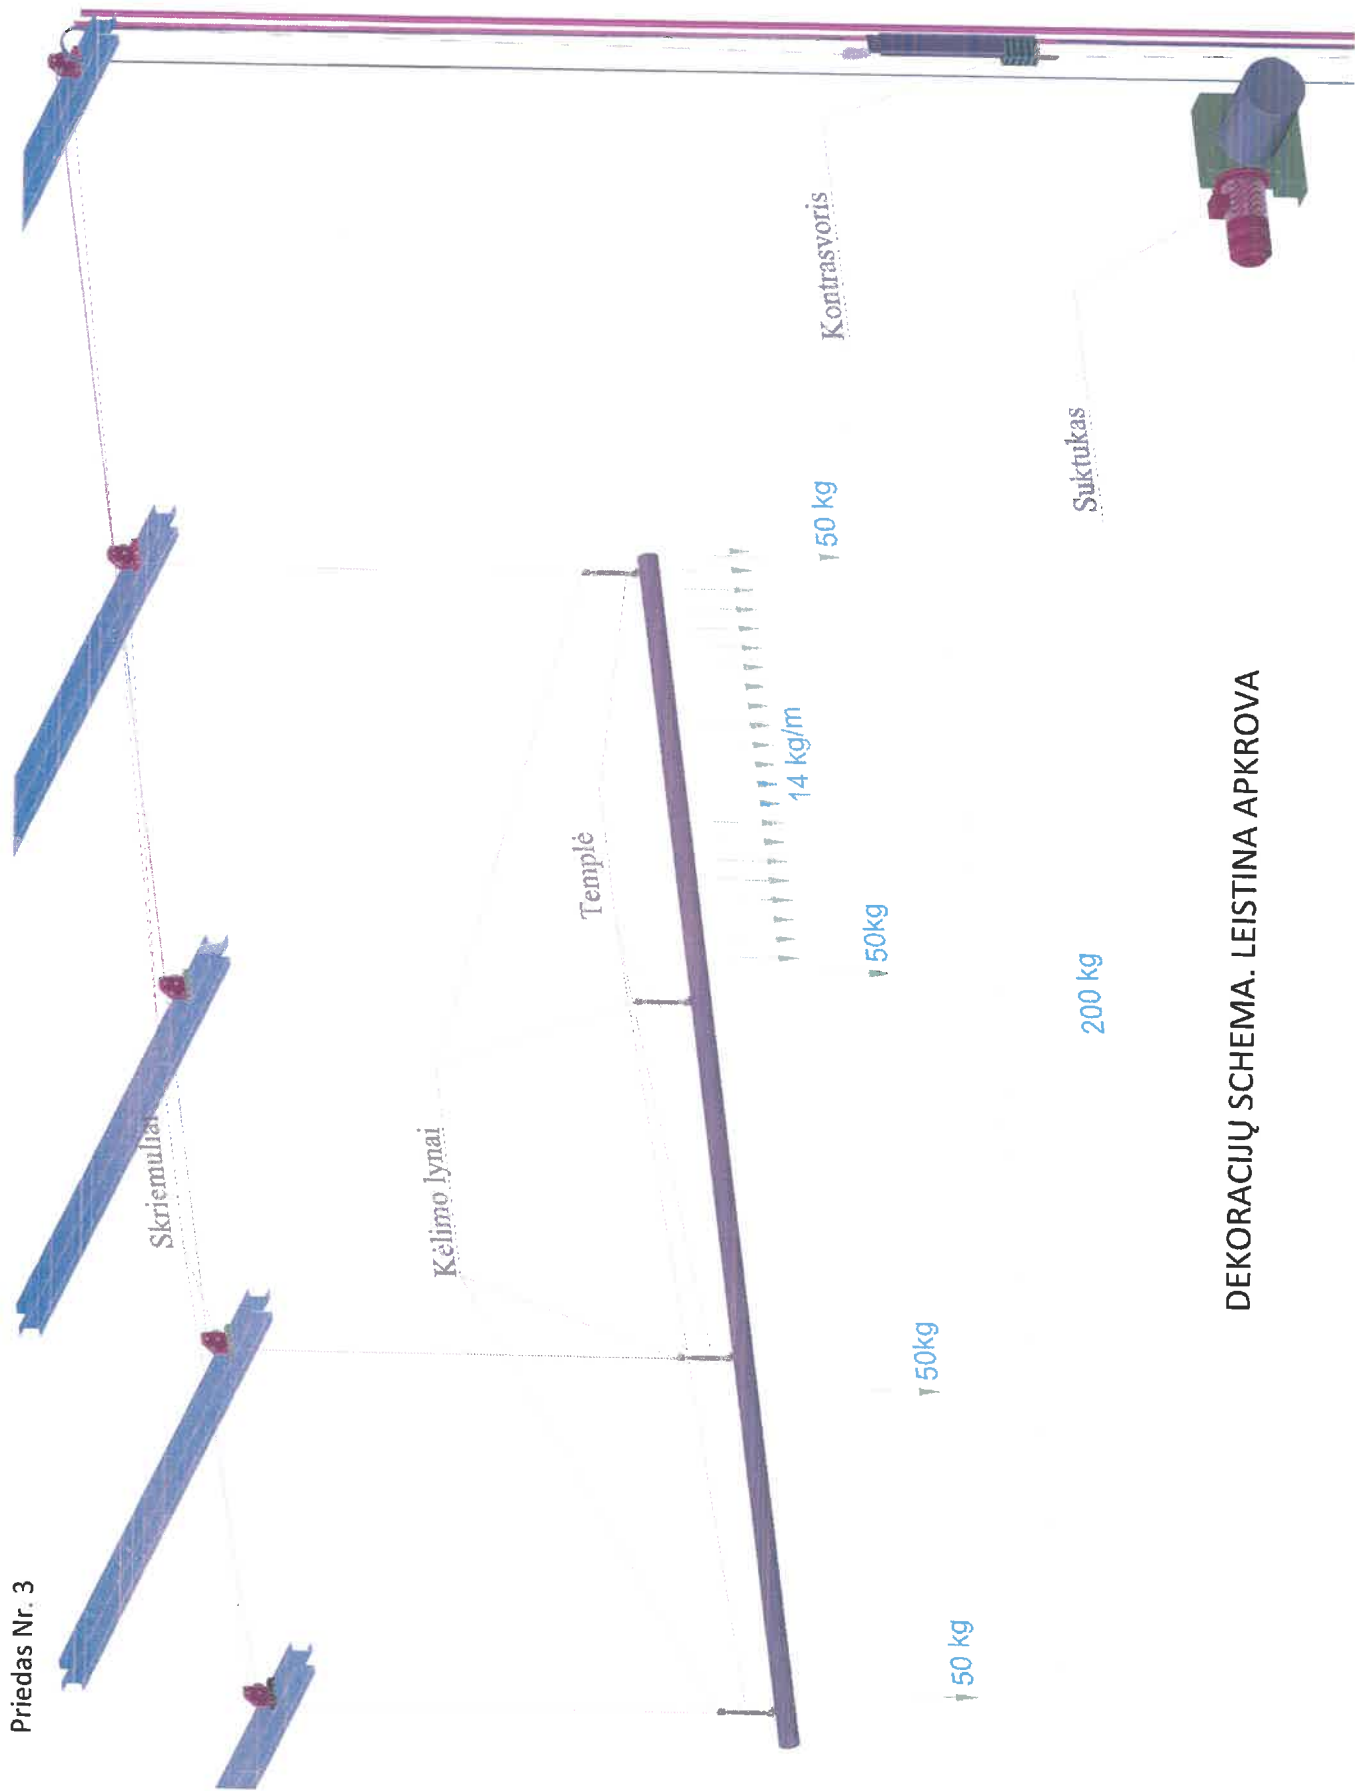

DEKORACIJŲ SCHEMA. LEISTINA APKROVA

Pastabos:

1. Scenos medinių grindų leidžiama apkrova ne didesnė kaip 300 kg naudingosios apkrovos vienam kvadratiniam metrui.

